
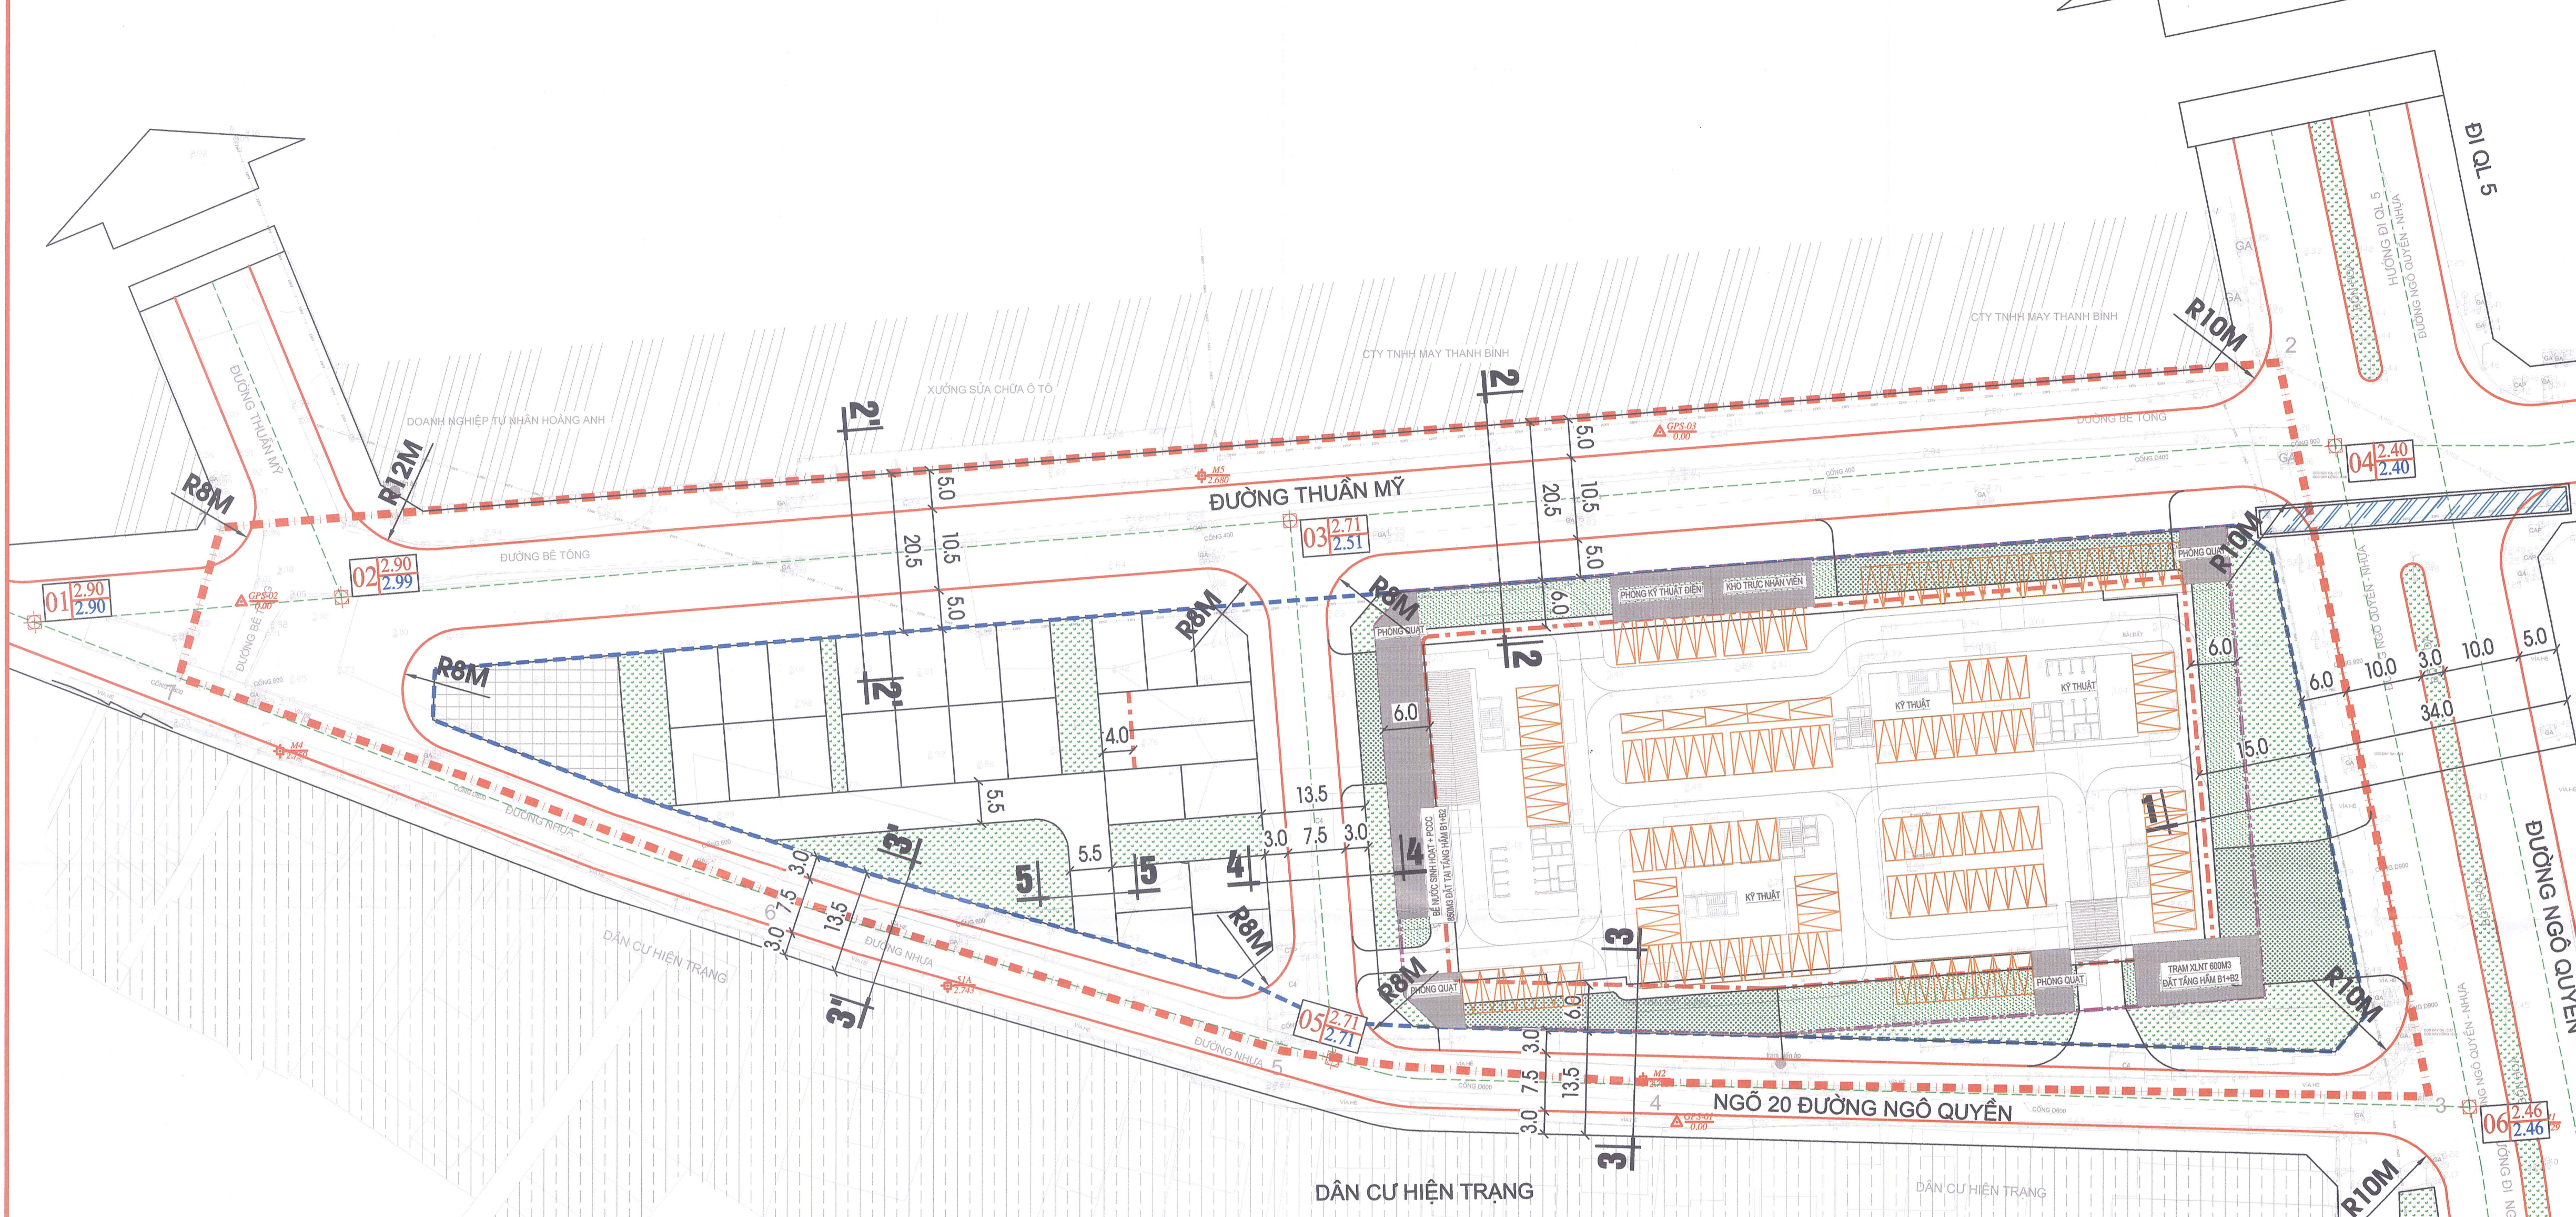


QUY HOẠCH CHI TIẾT XÂY DỰNG KHU NHÀ Ở HỖN HỢP CAO TẦNG NGÔ QUYỀN PHƯỜNG THANH BÌNH - THÀNH PHỐ HẢI DƯƠNG - TỈNH HẢI DƯƠNG

BẢN ĐỒ QUY HOẠCH HỆ THỐNG GIAO THÔNG, CHỈ GIỚI ĐƯỜNG ĐỎ, CHỈ GIỚI XÂY DỰNG

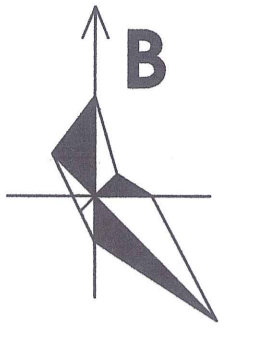

KÝ HIỆU

	ĐƯỜNG QUY HOẠCH
	BÃI ĐỂ XE
	ĐẤT CÂY XANH THÂM CỎ (BÃI ĐỒ XE PCCC)
	ĐẤT CÂY XANH KHU NHÀ HỖN HỢP CAO TẦNG
	ĐẤT CÂY XANH
	NHÀ VĂN HÓA
	RANH GIỚI LẬP QUY HOẠCH CHI TIẾT
	RANH GIỚI XÂY DỰNG ĐẤT NHÀ Ở HỖN HỢP CAO TẦNG
	RANH GIỚI ĐẤT HỖN HỢP CAO TẦNG
	CHỈ GIỚI XÂY DỰNG PHẦN ĐẾ +TẦNG HẦM (CHIỀU CAO <19M)
	CHỈ GIỚI XÂY DỰNG
	BÁN KÍNH BÓ VĨA
	TÊN KÝ HIỆU MẶT CÁT
	TÊN NÚT CAO ĐỘ THIẾT KẾ CAO ĐỘ TỰ NHIÊN

CƠ QUAN PHÊ DUYỆT:
UBND TỈNH HẢI DƯƠNG

CHỦ TỊCH:
NGUYỄN DƯƠNG THÁI

KÈM THEO QUYẾT ĐỊNH SỐ: 1342/QĐ-UBND, NGÀY 07 THÁNG 05 NĂM 2021

CƠ QUAN THẨM ĐỊNH:
SỞ XÂY DỰNG HẢI DƯƠNG

KT. GIÁM ĐỐC PHÓ GIÁM ĐỐC:
TẶNG BÁ BÀ

KÈM THEO TỜ TRÌNH SỐ: 40, NGÀY 07 THÁNG 05 NĂM 2021

CƠ QUAN TỔ CHỨC LẬP QUY HOẠCH:
UBND THÀNH PHỐ HẢI DƯƠNG

CHỦ TỊCH:
TRẦN HỒ ĐĂNG

KÈM THEO TỜ TRÌNH SỐ: 140, NGÀY 27 THÁNG 04 NĂM 2021


CƠ QUAN THỎA THUẬN:
UBND PHƯỜNG THANH BÌNH

CHỦ TỊCH:
TRẦN VĂN CHUẨN

CÔNG TRÌNH: QUY HOẠCH CHI TIẾT XÂY DỰNG KHU NHÀ Ở HỖN HỢP CAO TẦNG NGÔ QUYỀN
ĐỊA ĐIỂM XD: PHƯỜNG THANH BÌNH - THÀNH PHỐ HẢI DƯƠNG

BẢN VẼ: BẢN ĐỒ QUY HOẠCH HỆ THỐNG GIAO THÔNG, CHỈ GIỚI ĐƯỜNG ĐỎ, CHỈ GIỚI XÂY DỰNG

BẢN VẼ: GH - 09	GHÉP: 1A1	TỶ LỆ: 1/500	HT: NĂM 2021
CHỦ NHIỆM Đ/A	KTS. PHẠM THỊ MINH THU		
CHỦ TRÌ QH			
THIẾT KẾ QH	KTS. NGUYỄN THỊ NGÂN		
CHỦ TRÌ HKT	THS.KS. PHẠM QUANG ĐỨC		
THIẾT KẾ HKT	KS. NGUYỄN NGỌC HÃ		
TRƯỞNG PHÒNG	KS. TRỊNH ANH DŨNG		
QUẢN LÝ KT	KS. PHẠM QUANG NGHĨA		

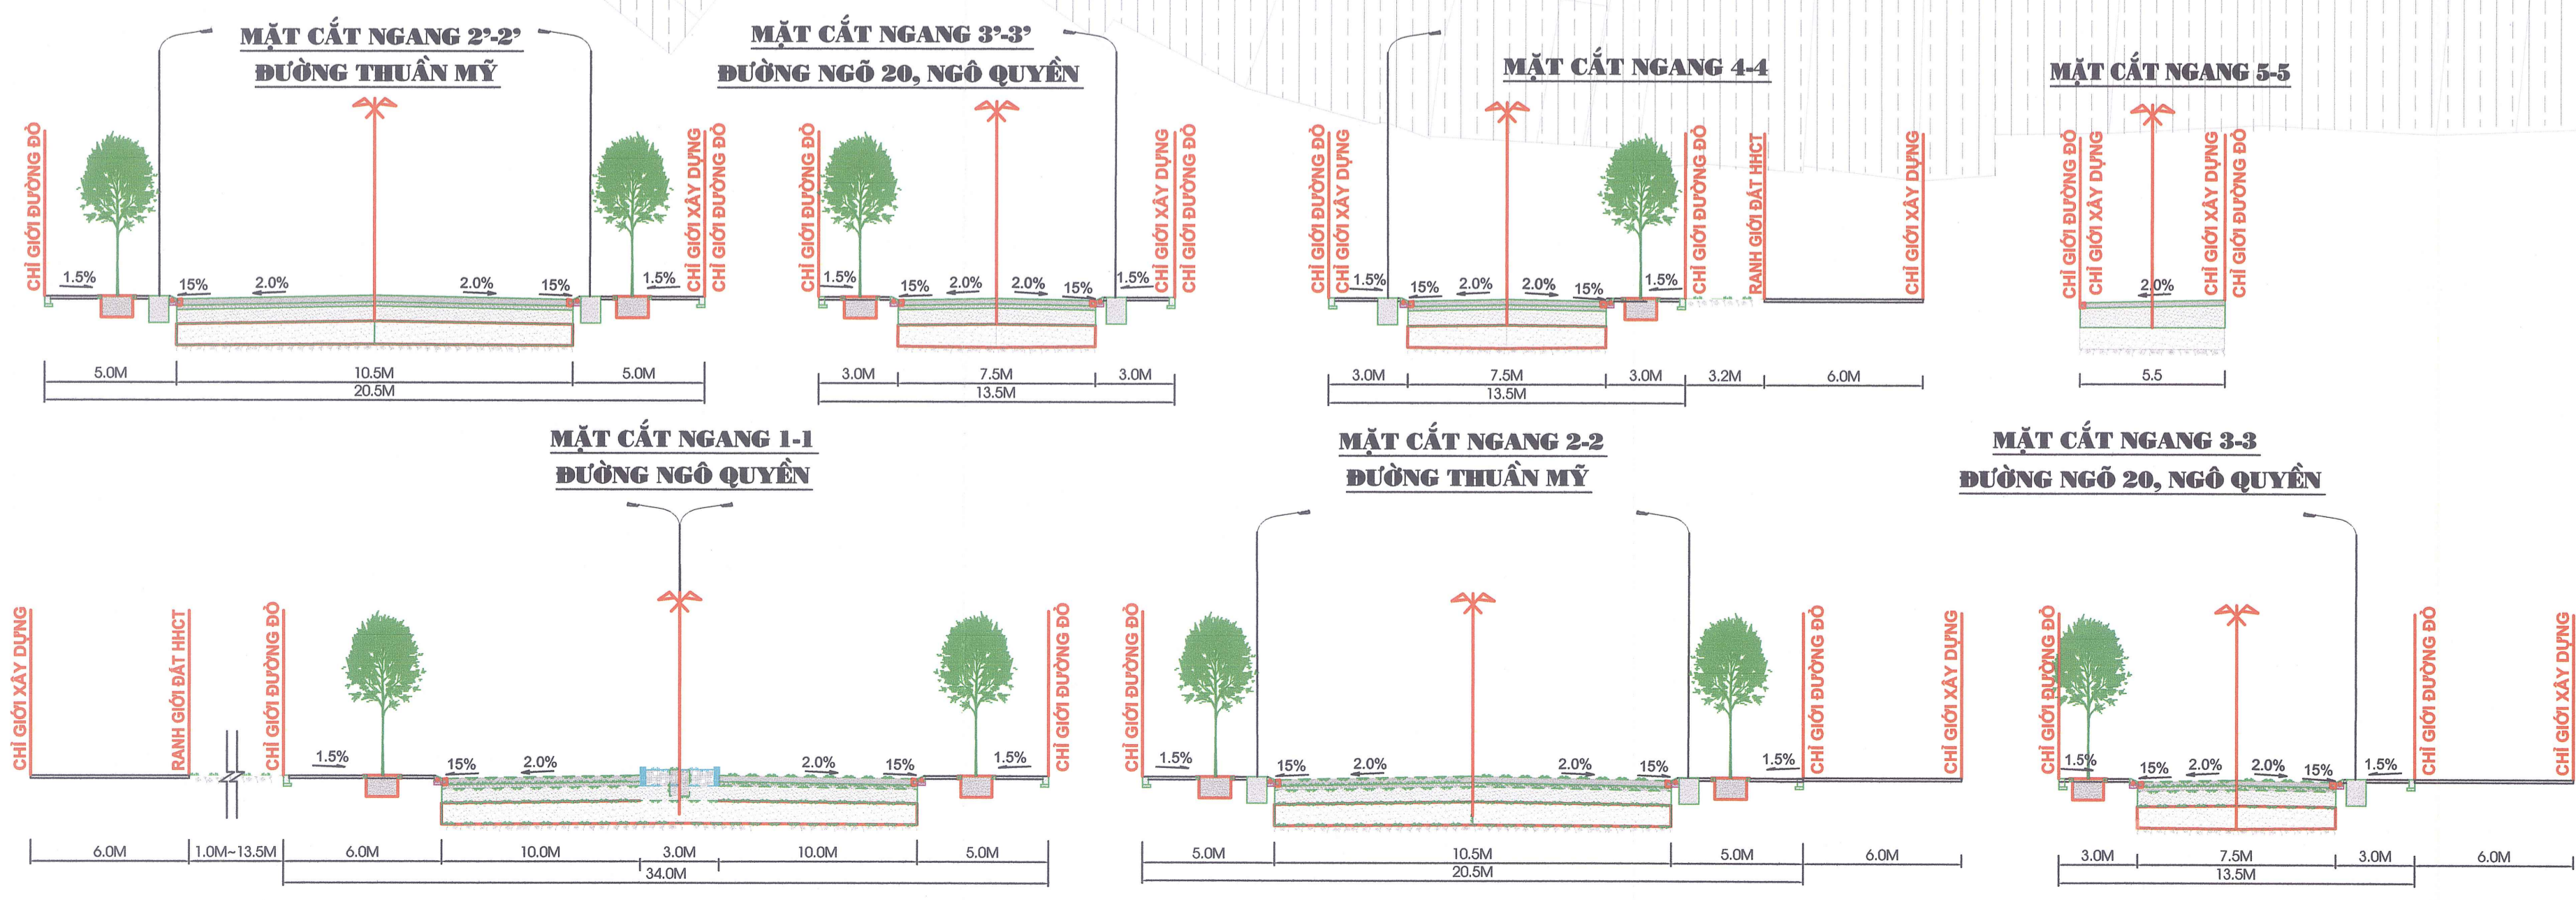

TRUNG TÂM QUY HOẠCH ĐÔ THỊ & NÔNG THÔN

PHÓ GIÁM ĐỐC PHỤ TRÁCH:
TRẦN VIỆT THẮNG

SỞ XÂY DỰNG HẢI DƯƠNG
TRUNG TÂM QUY HOẠCH ĐÔ THỊ VÀ NÔNG THÔN
ĐỊA CHỈ: SỐ 5 ĐƯỜNG THANH NIÊN, THÀNH PHỐ HẢI DƯƠNG - TEL: 0220.3859862 - 0220.3851911